


АДМИНИСТРАЦИЯ МУНИЦИПАЛЬНОГО ОБРАЗОВАНИЯ  
ГОРОД-КУРОРТ АНАПА  
Муниципальное бюджетное учреждение

УПРАВЛЕНИЕ АРХИТЕКТУРЫ И ГРАДОСТРОИТЕЛЬСТВА  
МУНИЦИПАЛЬНОГО ОБРАЗОВАНИЯ  
ГОРОД-КУРОРТ АНАПА

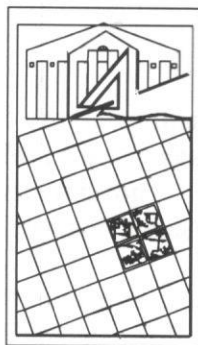

353445, г. Анапа,  
ул. Терская, 190  
Банк-РКЦ г. Анапа

Финансовое управление администрации  
МО г-к Анапа (МБУ «УАиГ» л/с 902510040)  
Счет 40701810100003000001  
ИНН 2301015068 КПП 230101001  
БИК 040304000 ОКПО 27656869  
ОКОНХ 66000 ОКВЭД 74.20.11  
ОГРН 1022300524773  
e-mail: [archanapa@mail.ru](mailto:archanapa@mail.ru)

Телефоны:  
4-58-31,  
4-26-23,  
факс 4-26-46

От 24 ИЮЛ 2017 № 1813  
на № \_\_\_\_\_ от \_\_\_\_\_

СПРАВКА

Товариществу на вере (командитное товарищество) «Общество с ограниченной ответственностью «Каскад» и компания», договору аренды земельного участка №3700006765 от 20.03.2015, предоставлен в аренду сроком до 20.03.2025 земельный участок площадью 6086 кв. м с кадастровым номером 23:37:0102032:2056 для многоэтажного многоквартирного жилищного строительства по адресу: г. Анапа, ул. Лермонтова, 116. Согласно разрешению на строительство от 08.02.2016 №23-301000-92-2016, КТ «ООО «КАСКАД» и Ко» разрешено строительство объекта капитального строительства: «Многоэтажные жилые дома» 1 этап строительства: Литер 1 общей площадью 18107,5 кв. м, количество квартир – 308; 2 этап строительства: Литер 2 общей площадью 11805,41 кв. м, количество квартир – 228, расположенного на земельном участке с кадастровым номером 23:37:0102032:2056 по адресу: г. Анапа, ул. Лермонтова, 116.

На основании заявления КТ «ООО «КАСКАД» и Ко», муниципальным бюджетным учреждением «Управление архитектуры и градостроительства муниципального образования город-курорт Анапа» выполнены работы по установлению почтовых адресов.

Согласно адресному плану муниципального образования город-курорт Анапа, земельному участку площадью 6086 кв. м с кадастровым номером 23:37:0102032:2056, соответствует почтовый адрес: **г. Анапа, ул. Лермонтова, 116;**

многоквартирному жилому дому Литер 1, соответствует почтовый адрес: **г. Анапа, ул. Лермонтова, 116, корп. 1;**

многоквартирному жилому дому Литер 2, соответствует почтовый адрес: **г. Анапа, ул. Лермонтова, 116, корп. 2.**

Исполняющий обязанности  
руководителя учреждения




В.О. Новикова

## ПЛАН установления почтового адреса

Установленный почтовый адрес: ул. Лермонтова, 116, корп. 2  
 Местоположение адреса: г. Анапа  
 Арендатор: КТ «ООО «КАСКАД» и Ко»  
 Целевое назначение земельного участка: для многоэтажного многоквартирного строительства


Основание для установления почтового адреса:  
 Справка МБУ «УАиГ МО г.-к. Анапа» № 1813 от 24 ИЮЛ 2017 г.

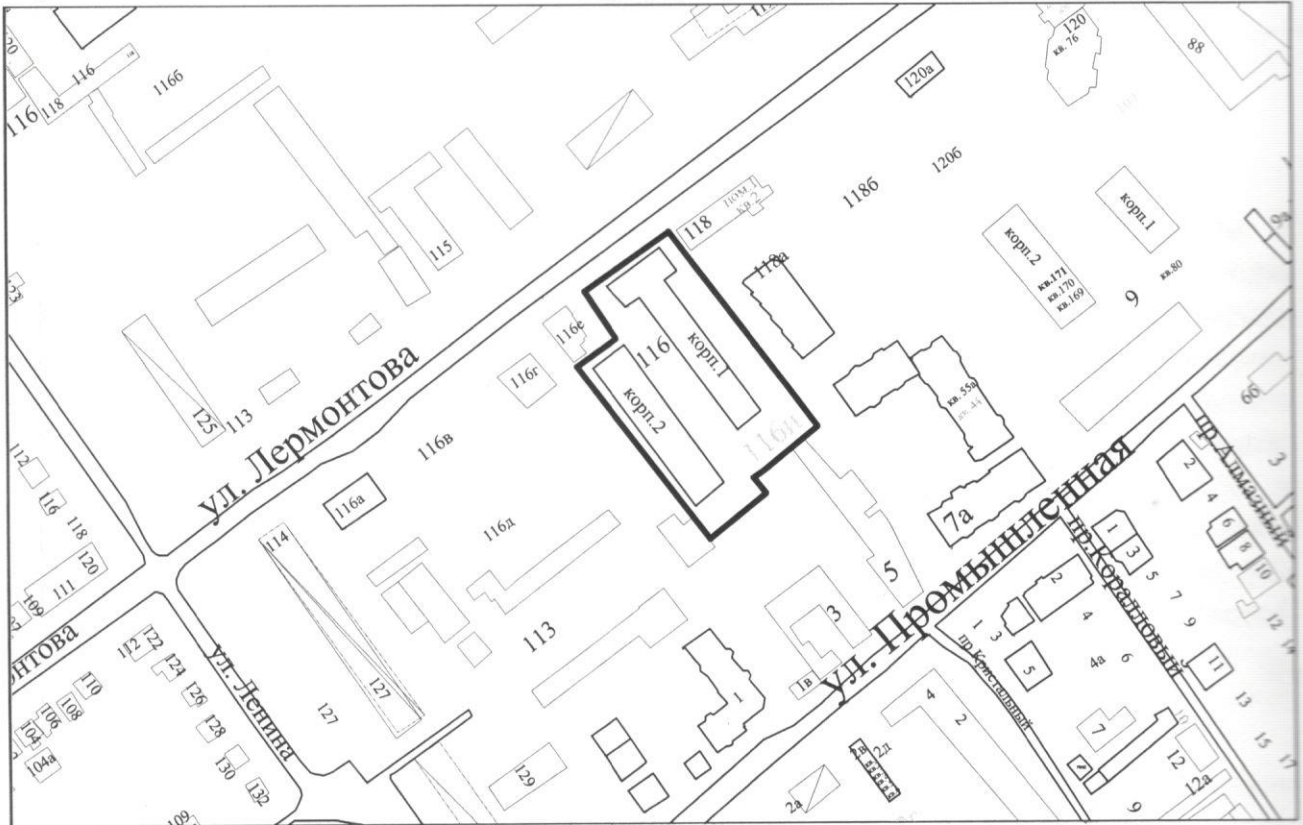

**Масштаб 1: 3000**

Ситуационный план

Условные обозначения:  
 116, корп. 2 - уточненный почтовый адрес;  
 ——— - граница земельного участка.

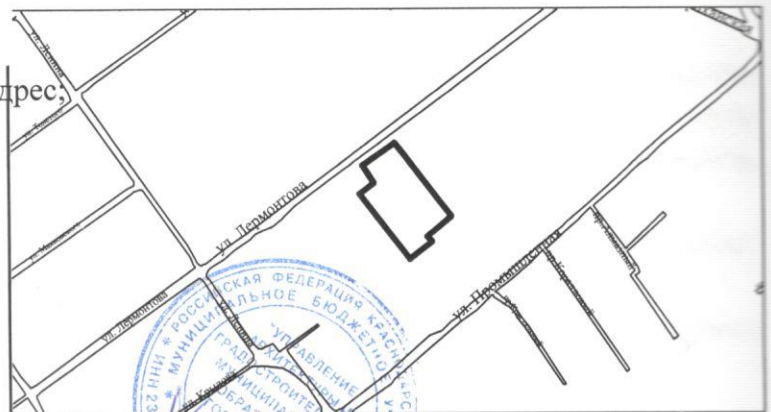

И. о. руководителя	Новикова В.О.		План уточнения почтового адреса		
Начальник отдела ГК	Пугачева А.Ю.		масштаб	лист	листов
Ведущий специалист	Коновалова А.А.		1:3000		
			МБУ «УАиГ МО г.-к. Анапа»		

**Анапа**